
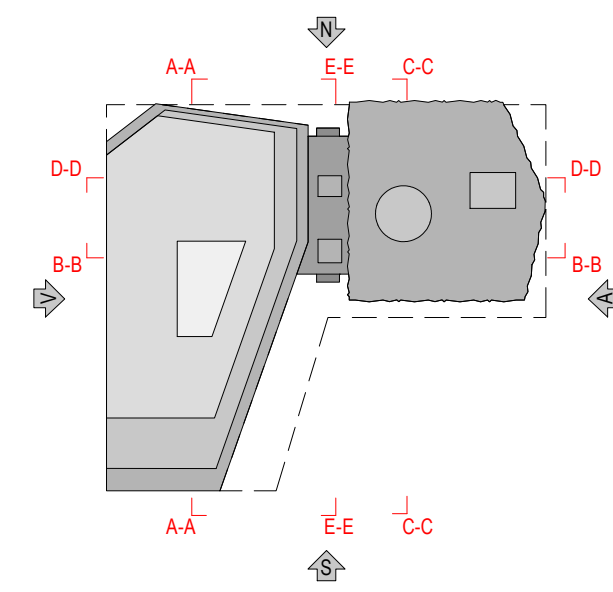


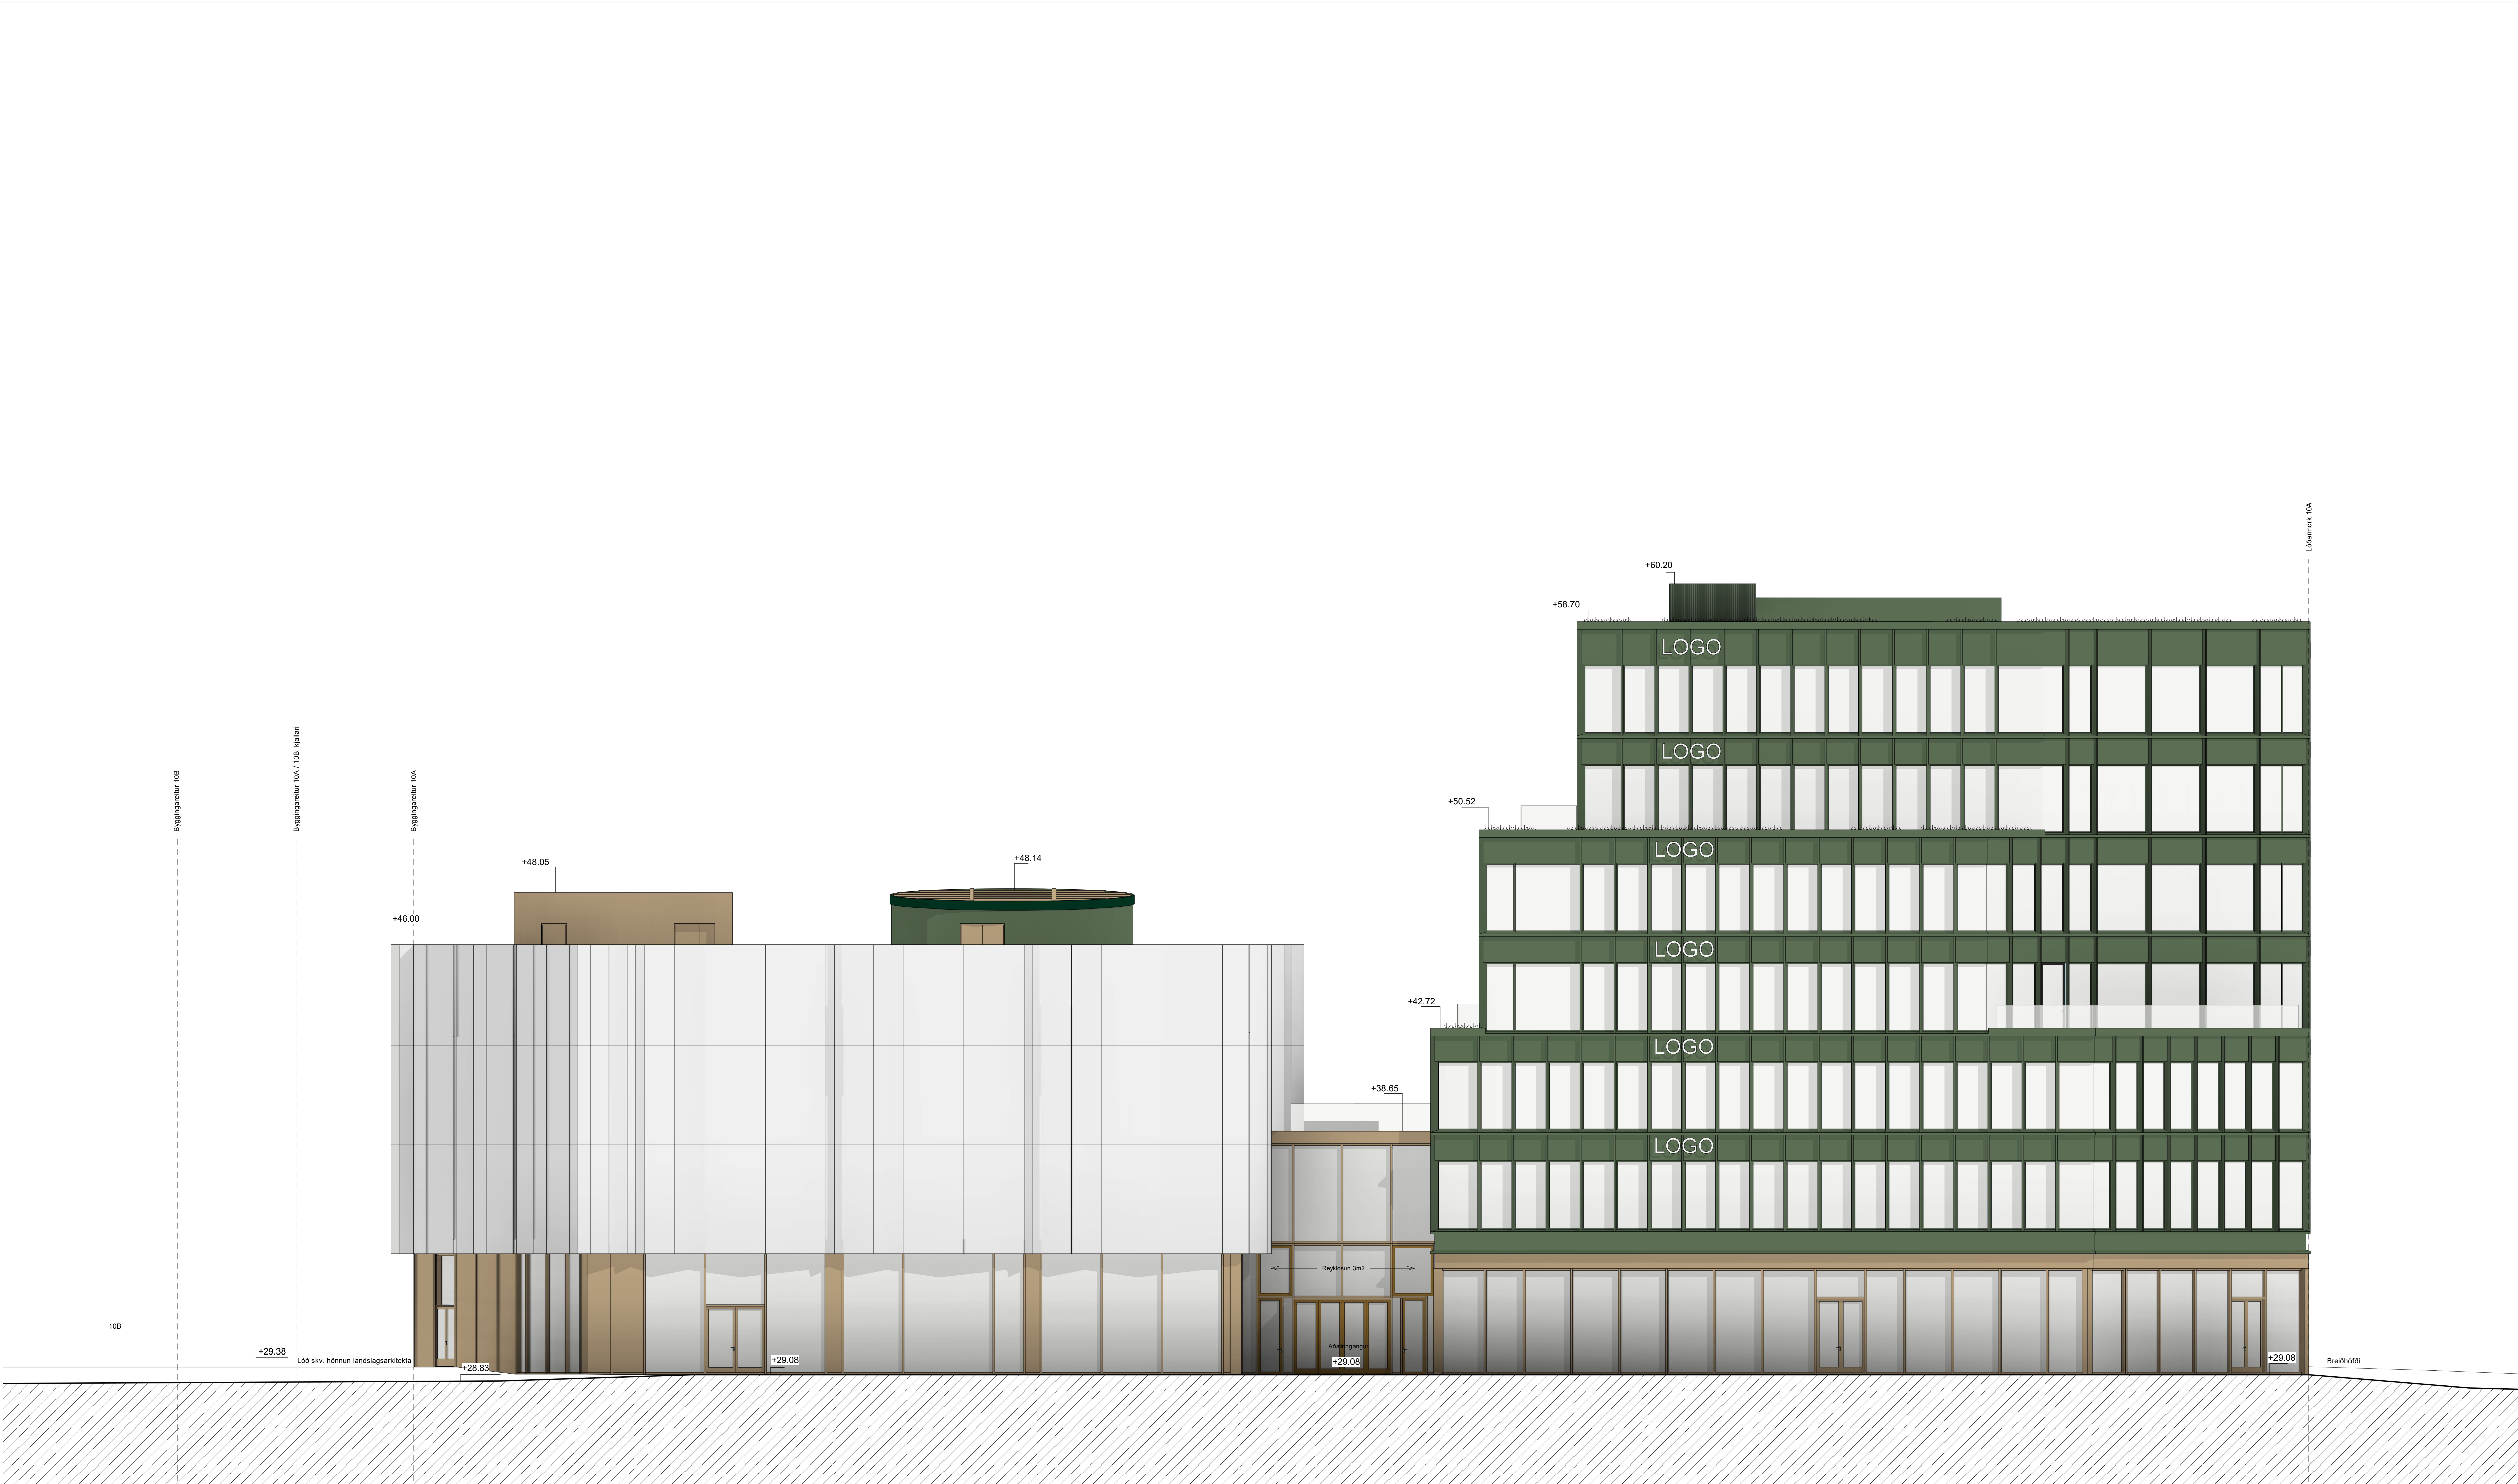

- EW00 Elróð brunahöfðun
- EW00 Öfluggjöringvegur með 30 mínútna brunatöl og aukinni vörn gegn hitagæslun
- EW00-CS Húð með 30 mínútna brunatöl og einangrun, sjálflokandi og með þéttingum fyrir heitan reyk
- EW00-CS-GS Gerðuð með 30 mínútna brunatöl, sjálflokandi og með þéttingum fyrir heitan reyk og aukinni vörn gegn hitagæslun
- EW00-S Húð með 30 mínútna brunatöl og einangrun, með þéttingum fyrir heitan reyk
- ÖT → Leiðamerking - gegnumlyst útfjö
- OB Öflugt bíðswaði fyrir hnyfhamlaða
- Stigleðsla; öttak
- Yfirgrjst swaði
- Inndæling stigleðslu
- Inndæling vatnsbakerfis
- Handbakkabæk, gerð skv. brunahöfðun
- Reyklosun
- Stjórnað brunakarfa
- Önnunartölunadur IST EN 1125
- Önnunartölunadur IST EN 179
- Brunastöngakæfli
- Nordupilla
- LR Lokad rými / Loftþessing
- GN Gólfhúrfur
- BN Þakvörfur

Úg. Skýring Tölur. Yfir. Daga.

Almennt:
Öl með samþykktu á staðum. El mótunari kemur upp í
teikningum skal önnu hafa samband við hönnuð og öflit.
Teikningar arkitekta skulu lesar samþilða teikningum annarra hönnuð.

ADALUPPDRETTIR

Borgarhöfði
Fasteignapröun II ehf.

Breiðhöfði 10, reitur A
Landbær 11004 / 104penn 4200.701

SEN&SON

Drögningar A2, 2. hæð / 104. Reikningur
www.sen&son.is - sen&son@sen&son.is

HILLE MELBYE
ARKITEKTER
HAUGSMANS GATE 16, 0162 OSLO, +47 23 32 72 00
WWW.HILMEK.NO - FEMAILPOST@HILMEK.NO

Útlit Nordur

Verkefni:
Adaluppdrettir

Stærðir:
Daniel Axelsen kt. 270285-4229 BFI



Stærðir:
Hans Örn Kristjánsson kt. 240187-2729 FAL

Stærðir:
REINSON BARM Checker

Stærðir:
HILLE MELBYE Checker

Stærðir:
27.08.2025 1:100 A0

Verkefni:
P1567043 A3.45.00.01

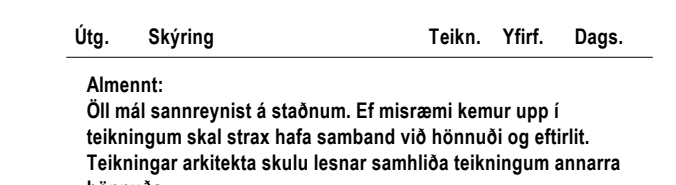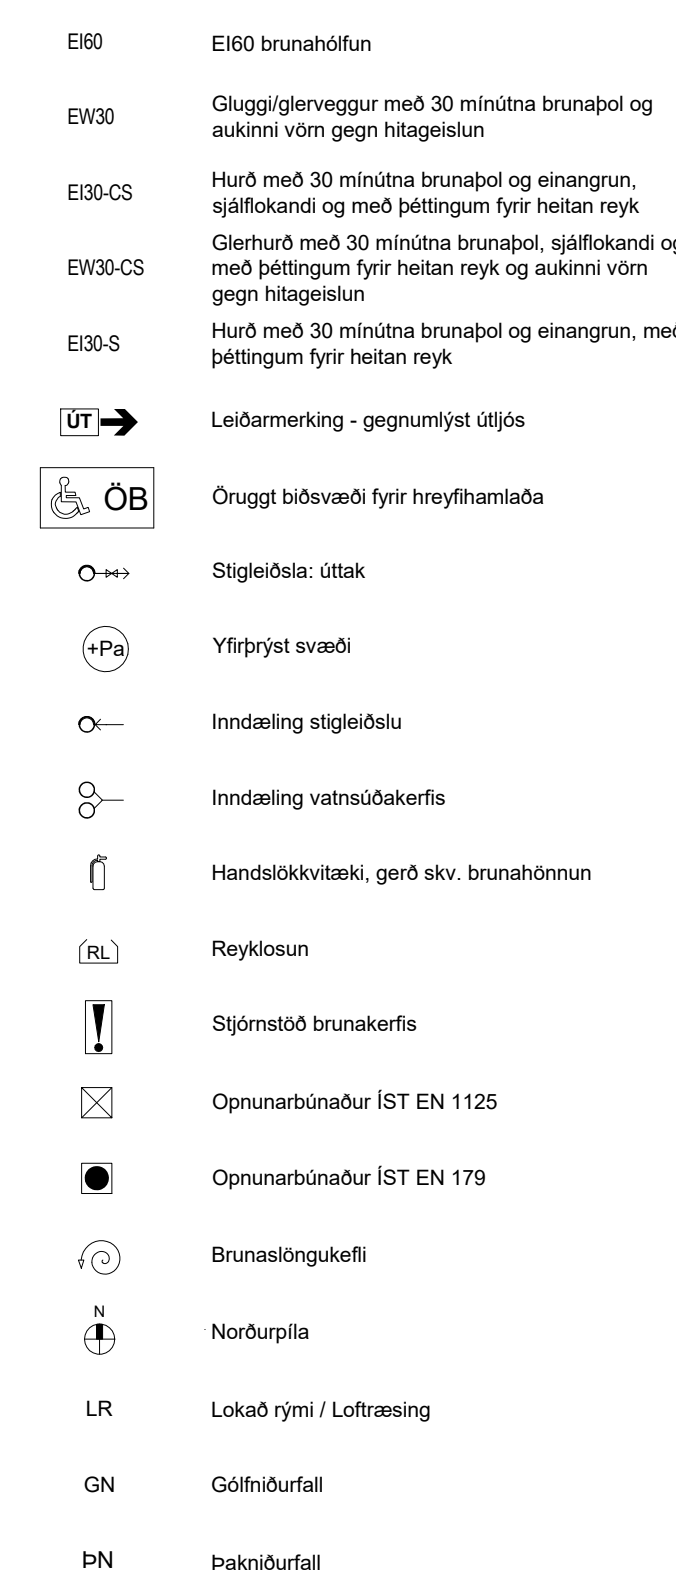

Verkkaup
Borgarhöfði
Fasteignapróun II ehf.
Verkeið / heitastilling
Breiðhöfði 10, reitur A
Landlínei: 1110242 / Staðgæmi: 4.025.701


Dugganorg 42, 2. hæd / 104 Reykjavík -
www.semson.is - semson@semson.is



HILLE MELBYE
ARKITEKTER

HAUSMANNS GATE 16, 0182 OGLÖ, +47 23 32 72 00
WWW.HM-ARK.NO FRMAPOST@HM-ARK.NO

Höfnunarskjöl		
Daniel Axelsen	kt. 270285-4229	BFI
Alafinnur		
Hans Örn Kristjánsson	kt. 240187-2729	FAI
Höfnunur	Teknað af	Yfirlið af
SENÐUR HILLI MELDYDE	BA/RM	Checker
Dagsetning	Skali	Bláskaut
27.08.2025	1:100	A0
Versnúmer	Aleng: Tekis: Flok: Hæð: Ræm: R:	Utgáta:
P156/7043	A3.45.00.02	

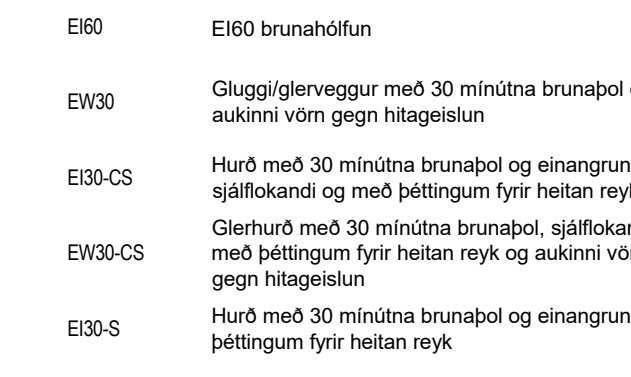


- | Útg. | Skýring | Teikn. | Yfirf. | Dægs. |
|---|---------|--------|--------|-------|
| <p>Almennt:</p> <p>Öll mál sannreynist á staðnum. Ef misræmi kemur upp í teikningum skal strax hafa samband við hönnuði og eflirlit. Teikningar arkitekta skulu lesnar samhliða teikningum annarra hönnuða.</p> | | | | |

Verkauf:

Breiðhöfði 10, reitur A
Landnúmer: L190643 / Staðgreinir: 4.035.701


HILLE MELBYE
ARKITEKTER
HAUSMANNS GATE 16, 0182 OGLO, +47 23 32 72 00
WWW.HMARK.NO FIRMAPOST@HMARK.NO

Hönnunargjafi			
Daniel Axelsen	kt. 270285-4229		B
Atalshönn			
Hans Orri Kristjánsson	kt. 240187-2729		F
Hönnubúi	Tekni að		Yfirfær af
SENÁSON	BA/RM		Check
HALLA MELBYE			
Dagstærð	Stak		Ráðgjafi:
27.08.2025	1:100		A0
Vekisnúmer	Aðangi, Tekni, Tekni, Tekni, Tekni, Tekni		Utgáfa
P156/7043	A3.45.00.03		

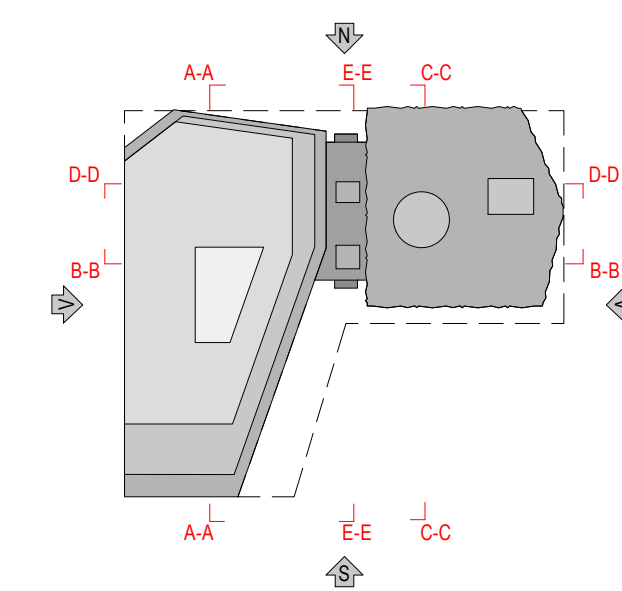

- EB0 ElBO brunahöfðun
- EW00 Öfluggjöringavagn með 30 mínútna brunapól og aukinni vörn gegn hitagelsun
- EW00CS Húf með 30 mínútna brunapól og einangrun, sjálfstærkt og með þéttingum fyrir heitan reyk
- EW00CS-GS Húf með 30 mínútna brunapól, sjálfstærkt og með þéttingum fyrir heitan reyk og aukinni vörn gegn hitagelsun
- EW00-S Húf með 30 mínútna brunapól og einangrun, með þéttingum fyrir heitan reyk
- ÖT → Leikamerking - gegnumlyst útfjör
- OB Öfluggjöringavagn
- Stigleða: úttak
- Yfirprjóst svæði
- Inndæling stigleðu
- Inndæling vatnsbakeris
- Handabakkabæli, gerð skv. brunahöfðun
- Reyklosun
- Stjórnað brunabakeris
- Opunarbúnaður IST EN 1125
- Opunarbúnaður IST EN 179
- Brunabúnaður
- Norðspila
- LR Lokab rými / Loftþessing
- GN Gólfurkuffal
- BN Þakurkuffal



Útg. Skýring Tölur Yfirf. Daga

Almennur: Öll mál samþykkt á staðnum. Ef mál samþykkt á staðnum, er mál samþykkt á staðnum.

ADALUPPDRETTIR

Verkefni

Borgarhöfði

Fasteignapröun II ehf.

Breihðhöfði 10, reitur A

Landamer: 11000 / 1000000

SEN&SON

Drögningar A2, 2. hæð / 100. Hæðingur

HILLE MELBYE

HAUSMANNS GATE 16, 1050 OSLO, +47 23 32 72 00

WWW.HILLEMELBYE.NO

Útitt Vestur


Verkefni

ADALUPPDRETTIR

Dagsetning: 27.08.2025

Verkefni

P156/7043 A3.45.00.04

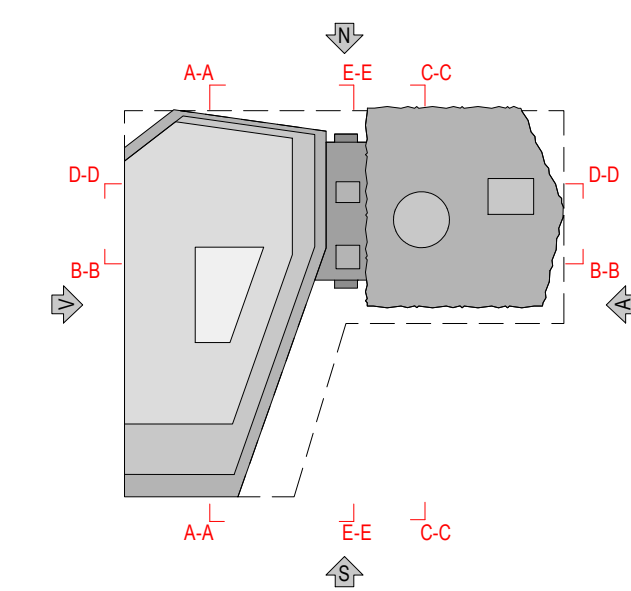

- | Útg. | Skýring | Tekn. | Yfirf. | Dags. |
|---|---------|-------|--------|-------|
| Almennt: | | | | |
| Öfi mál sannreynist á staðnum. Ef misræmi kemur upp í teikningum skal strax hafa samband við hönnuði og eftirlit. | | | | |
| Teikningar arkitekta skulu lesnar samhliða teikningum annarra hönnuða. | | | | |

Verkauf:


Verkett / heimilafang:

Breiðhöfði 10, reitur A

Landnúmer: L192543 / Staðgreinir: 4.035.701


HILLE MELBYE
ARKITEKTER
HAUSMANNS GATE 16, 0182 OGLÖ. +47 23 32 72 00
WWW.HMARK.NO FIRMPOST@HMARK.NO

Hönnunarskipið			
Daniel Axelsen	kt. 270285-4229		B
Atakshönn			
Hans Orri Kristjánsson	kt. 240187-2729		F
Hönnubúur	Tekniakr. af	Yfirkerf af	
SEN&SON	DA/CT	BA/HO	
HALLÉ MELBYE			
Dagþingir	Snak	Slachtschw.	
27.08.2025	1:100	A0	
Væðingsskema	Atang. Tekn. Rök. Hæð. Ræð. m.	Utgáta	
P156/7043	A3.41.00.01		

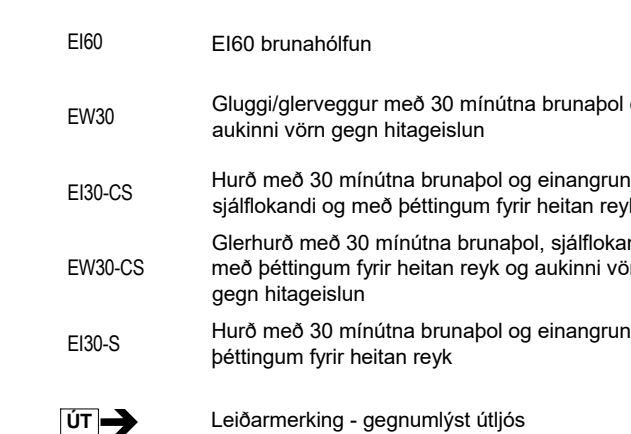

- | | |
|---|---|
|  | Ongli töldavast tyv nyrvihammala |
|  | Sigleldas: utak |
|  | Yljiptir svaki |
|  | Inndaling sigleldas |
|  | Inndaling velskaldafars |
|  | Hannakivittaki, gerð svi, brunarinnakvi |
|  | Reykhoum |
|  | Sjómættð brunafars |
|  | Opnunarbúnaður IST EN 1125 |
|  | Opnunarbúnaður IST EN 179 |
|  | Brunastorgskafli |
|  | Norþurpia |
|  | Lokad rym / Loftstang |
|  | Gólfhurfall |
|  | Páinidurfall |

Útg.	Skýring	Teikn.	Yfirf.	Dags.
Almennt:				
Öll mál sannreynist á staðnum. Ef misræmi kemur upp í teikningum skal strax hafa samband við hönnuði og eftirlit. Teikningar arkitekta skulu lesnar samhliða teikningum annarra hönnuða.				

AÐALUPPDRAETTIR

Verkauf:

Verkalli / heimilaðing:

Breiðhöfði 10, reitur A


Landnúmer: L190543 / Staðgreinir: 4.035.701


SEN & SON

Dagurvagar 42, 2. hæð / 104 Reykjavík -
www.senson.is - senison@senison.is



HILLE MELBYE
ARKITEKTER
HAUSMANNS GATE 16, 0182 OGLÖ, +47 23 32 72 00
WWW.HMARK.NO FRMAPOST@HMARK.NO

Vippskilt			
Snið B-B			
Virkis			
Aðallupprættir			
Hugmyndir			
Daniel Axelsson	kt. 270285-4229		B
Aðskipti			
Hans Oni Kristjánsson	kt. 240187-2729		F
Hinnarud	Teknað af	Virkis af	
SEN&SON	DA/CT	BA/HO	
HILLE MELBYE			
Dagsetning	Stær	Elstær	
27.08.2025	1:100	A0	
Virkisnúmer	Aðgang	Teknað Stær	Utgifta
P1567/043	A3.41.00.02		

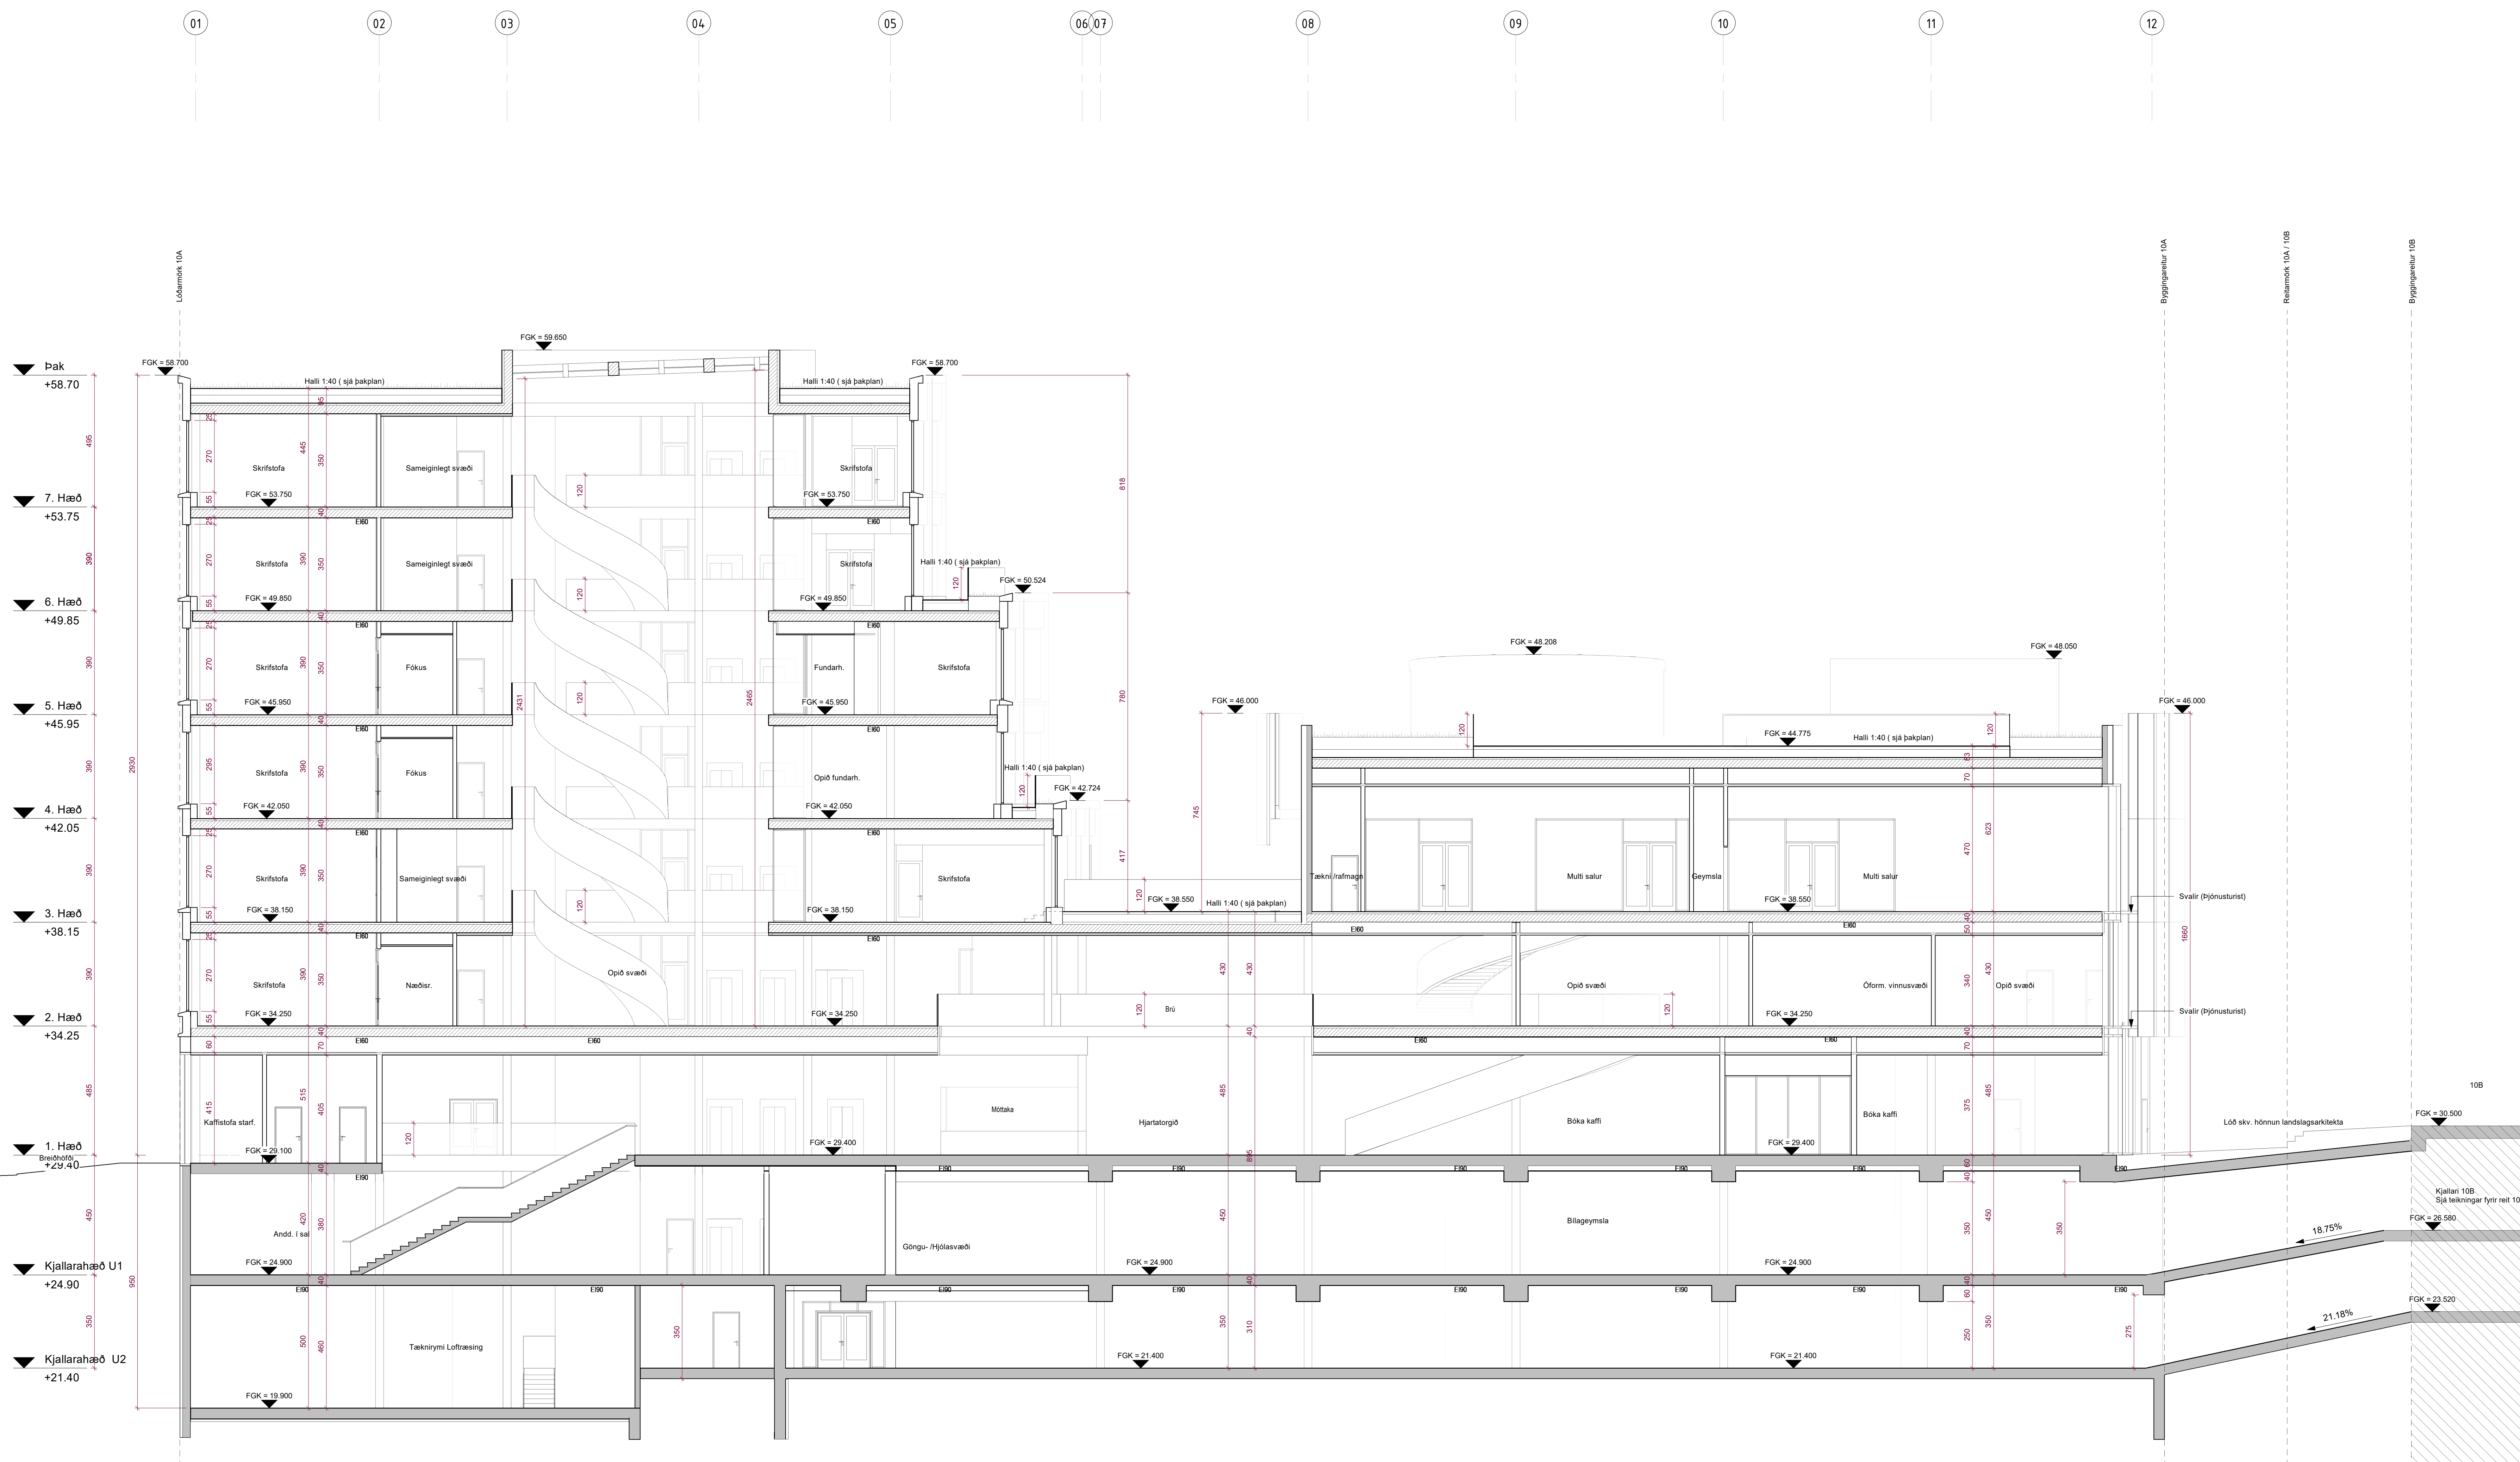

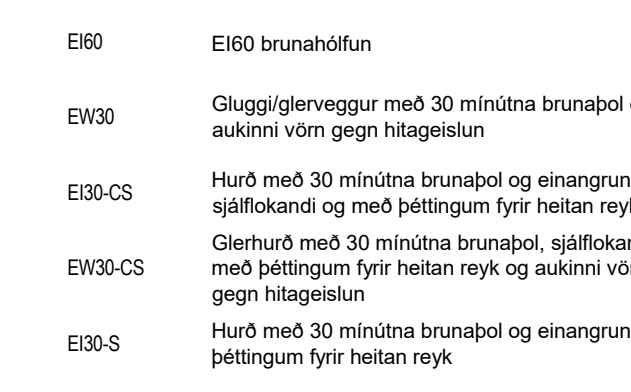

- | | |
|---|--------------------------------------|
|  | Ongli töldavast tyni nryvhaminda |
|  | Sigendisa: utak |
|  | Yltyrjet svact |
|  | Inndaling sigendisa |
|  | Inndaling vohsdabafaris |
|  | Hindastikvacti, gred aci, brunahonum |
|  | Reykhoum |
|  | Sjómætt brunafaris |
|  | Ognunastubnindur IST EN 1125 |
|  | Ognunastubnindur IST EN 1179 |
|  | Brunastorguaketi |
|  | Norþurpia |
|  | Lokad rym / Lofstrang |
|  | Gottindurfalli |
|  | Painidurfalli |

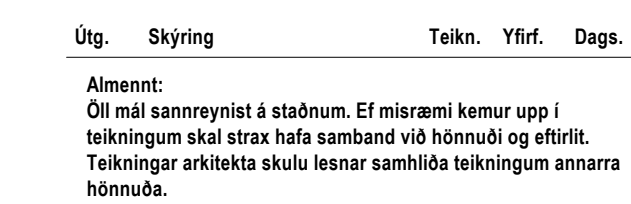

AÐALUPPDRAETTIR

Verkauf:

Borgarhöfði
Fasteignapróun II ehf.

Verkalli / heimilaðing:

Breiðhöfði 10, reitur A

Landnúmer: L190543 / Staðgreinir: 4.035.701

SEN & SON

Dagurvorur 42, 2. hæð / 104 Reykjavík -
www.senson.is - senson@senson.is




WWW.HMARK.NO FIRMAPOST@HMARK.NO

Versio: Snið C-C

Vædder:		
Aðalupprættir		
Hönnuvarðinn	Daniel Axelsen	kt. 270285-4229
Aðalhönnur	Hans Orri Kristjánsson	kt. 240187-2729
Hönnuð	SEN&SON	Teknið af
HILLE MELBYE	DA/CT	Yfirfær af
	Skali	BA/HO
Dagsetning	Slakki	Slakki:
27.08.2025	1:100	A0

Vārds/numers	Atbilst. Teksts, kods, Nos. Rač. nr.	Ūgāte
P156/7043	A3.41.00.03	

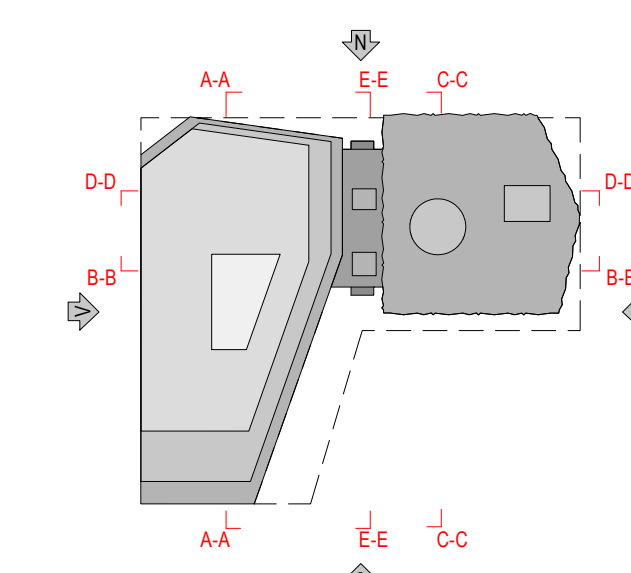

- E80 E800 brunahöflun
- EW00 Öguggjörveggar með 30 mínútna brunapól og aukinni vörn gegn hitagæslun
- E00CS Húð með 30 mínútna brunapól og einangrun, sjálfstærkt og með þéttingum fyrir heitan reyk
- EW00CS Gæðhúð með 30 mínútna brunapól, sjálfstærkt og með þéttingum fyrir heitan reyk og aukinni vörn gegn hitagæslun
- E00S Húð með 30 mínútna brunapól og einangrun, með þéttingum fyrir heitan reyk
- ÖT Leðamerking - gegnumlyst útlit
- ÖB Öguggjörveggar fyrir hnyfthamlaða
- Stigleðsla: öttak
- Yfirþrýst svæði
- Inndæling stigleðslu
- Inndæling vatnsbakeris
- Handbakkabæk, gerð skv. brunahöflun
- Reyklosun
- Stigsmíð brunakarfa
- Önnunarbúnaður IST EN 1125
- Önnunarbúnaður IST EN 179
- Brunastöngakæfi
- Norðupplá
- LR Lokab rými / Loftþessing
- GN Gólfhurfafl
- BN Þakhurfafl

Útg. Skýring Tekn. Yfirf. Daga.

Ábær: Öt með samþykkið á staðnum. Ef einhverjum kemur upp í heitirgættu skal önnu hafa samband við hönnuð og eftirlit. Tekningar arkitekta skulu lesnar samhlíða teikningum annarra hönnuð.

ADALUPPDRETTIR

Vakinn

Borgarhöfði
Fasteignapröun II ehf.

Breiohöfði 10, reitur A

SEN & SON

HILLE MELBYE
ARKITEKTER
HAUGSMANNS GATE 16, 0150 ÖSKJÓ, +47 23 32 72 66
WWW.HILMEK.NO, PERMAPOST@HILMEK.NO

Vakinn
Snið D-D

Vakinn
Adaluppdrettir


Vakinn
Daniel Axelsen kt. 270285-4229 BFI

Vakinn
Hans Örn Kristjánsson kt. 240187-2729 FAI

Vakinn
REINSON HILLE MELBYE Teynduð DACT BAHOK

Vakinn
27.08.2025 Daga 1:100 A0

Vakinn
P156/7043 A3.41.00.04

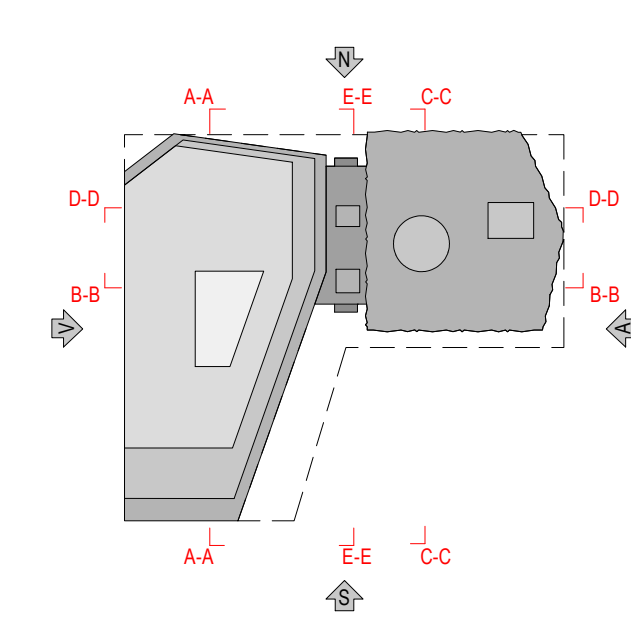

EBD	EXID brunnaflötur
EW3D	Ögguþjófvergið með 30 mínútna brunnaflöt og annarskonar vörn gegn hágeitum
EW3D-CS	Hurt með 30 mínútna brunnaflöt og annarskonar viðfærðum og með þjófverjum fyrir hellan reykt
EW3D-CS-S	Gættum gegn þjófverjum og hellan reykt og aukinni vörn hágeita
EW3D-S	Hurt með 30 mínútna brunnaflöt og annarskonar þjófverjum fyrir hellan reykt
UT →	Laufmæking - gegnumstítt útgei
OB	Önguð bláðvafi fyrir ímyrfaflamaða
○ →	Stígsteiðs: útski
○ → PA	Viðfærð vörn
○ →	Índæling stígsteiðs
○ →	Índæling vörðablaðs
↑	Handskráðvafi, gæð skv. brunnaflötum
SL	Reyklosun
↑	Stígsteiðs brunnaflöt
⊗	Öngunarbúnaður IST EN 125
⊗	Öngunarbúnaður IST EN 179
⊗	Brunastönguletti
⊗	Norðurþila
LR	Lásakjör / Lofstær
GN	Gólfborðflöt
DN	Þakborðflöt

Útg.	Skýring	Teikn.	Yfirf.	Dags.
Almennt: Öll mál sannreynist á staðnum. Ef misræmi kemur upp í teikningum skal strax hafa samband við hönnuði og eftirlit. Teikningar arkitekta skulu lesnar samhliða teikningum annarra hönnuða.				

ÞÁÐALUPPDRAETTIR

Verkauf:

Borgarhöfði
Fasteignapróun II ehf.

Vercheit / heilnslang:
Breiðhöfði 10, reitur A
Landnúmer: L192543 / Staðgreitt: 4.025.701

SEN & SON


HILLE MELBYE
ARKITEKTER
HAUSMANNS GATE 16, 0182 OGLO, +47 23 32 72 00
WWW.HM-ARK.NO, E:HM@POSTBOK.HM-ARK.NO

Vippskilt			
Snið E-E			
Virkis			
Adalupprættir			
Höfnun			
Daniel Axelsson	kt. 270285-4229		B
Almann			
Hans Oni Kristjánsson	kt. 240187-2729		F
Hinnur	Teknað af	Virkir af	
SEN&SON	DA/CT	BA/HO	
HILLE MELBYE			
Dagsetning	Stær	Elstær	
27.08.2025	1:100	A0	
Virkisnúmer	Adress	Teknað af	Dagsetning
P1567/043	A3.41.00.05		